




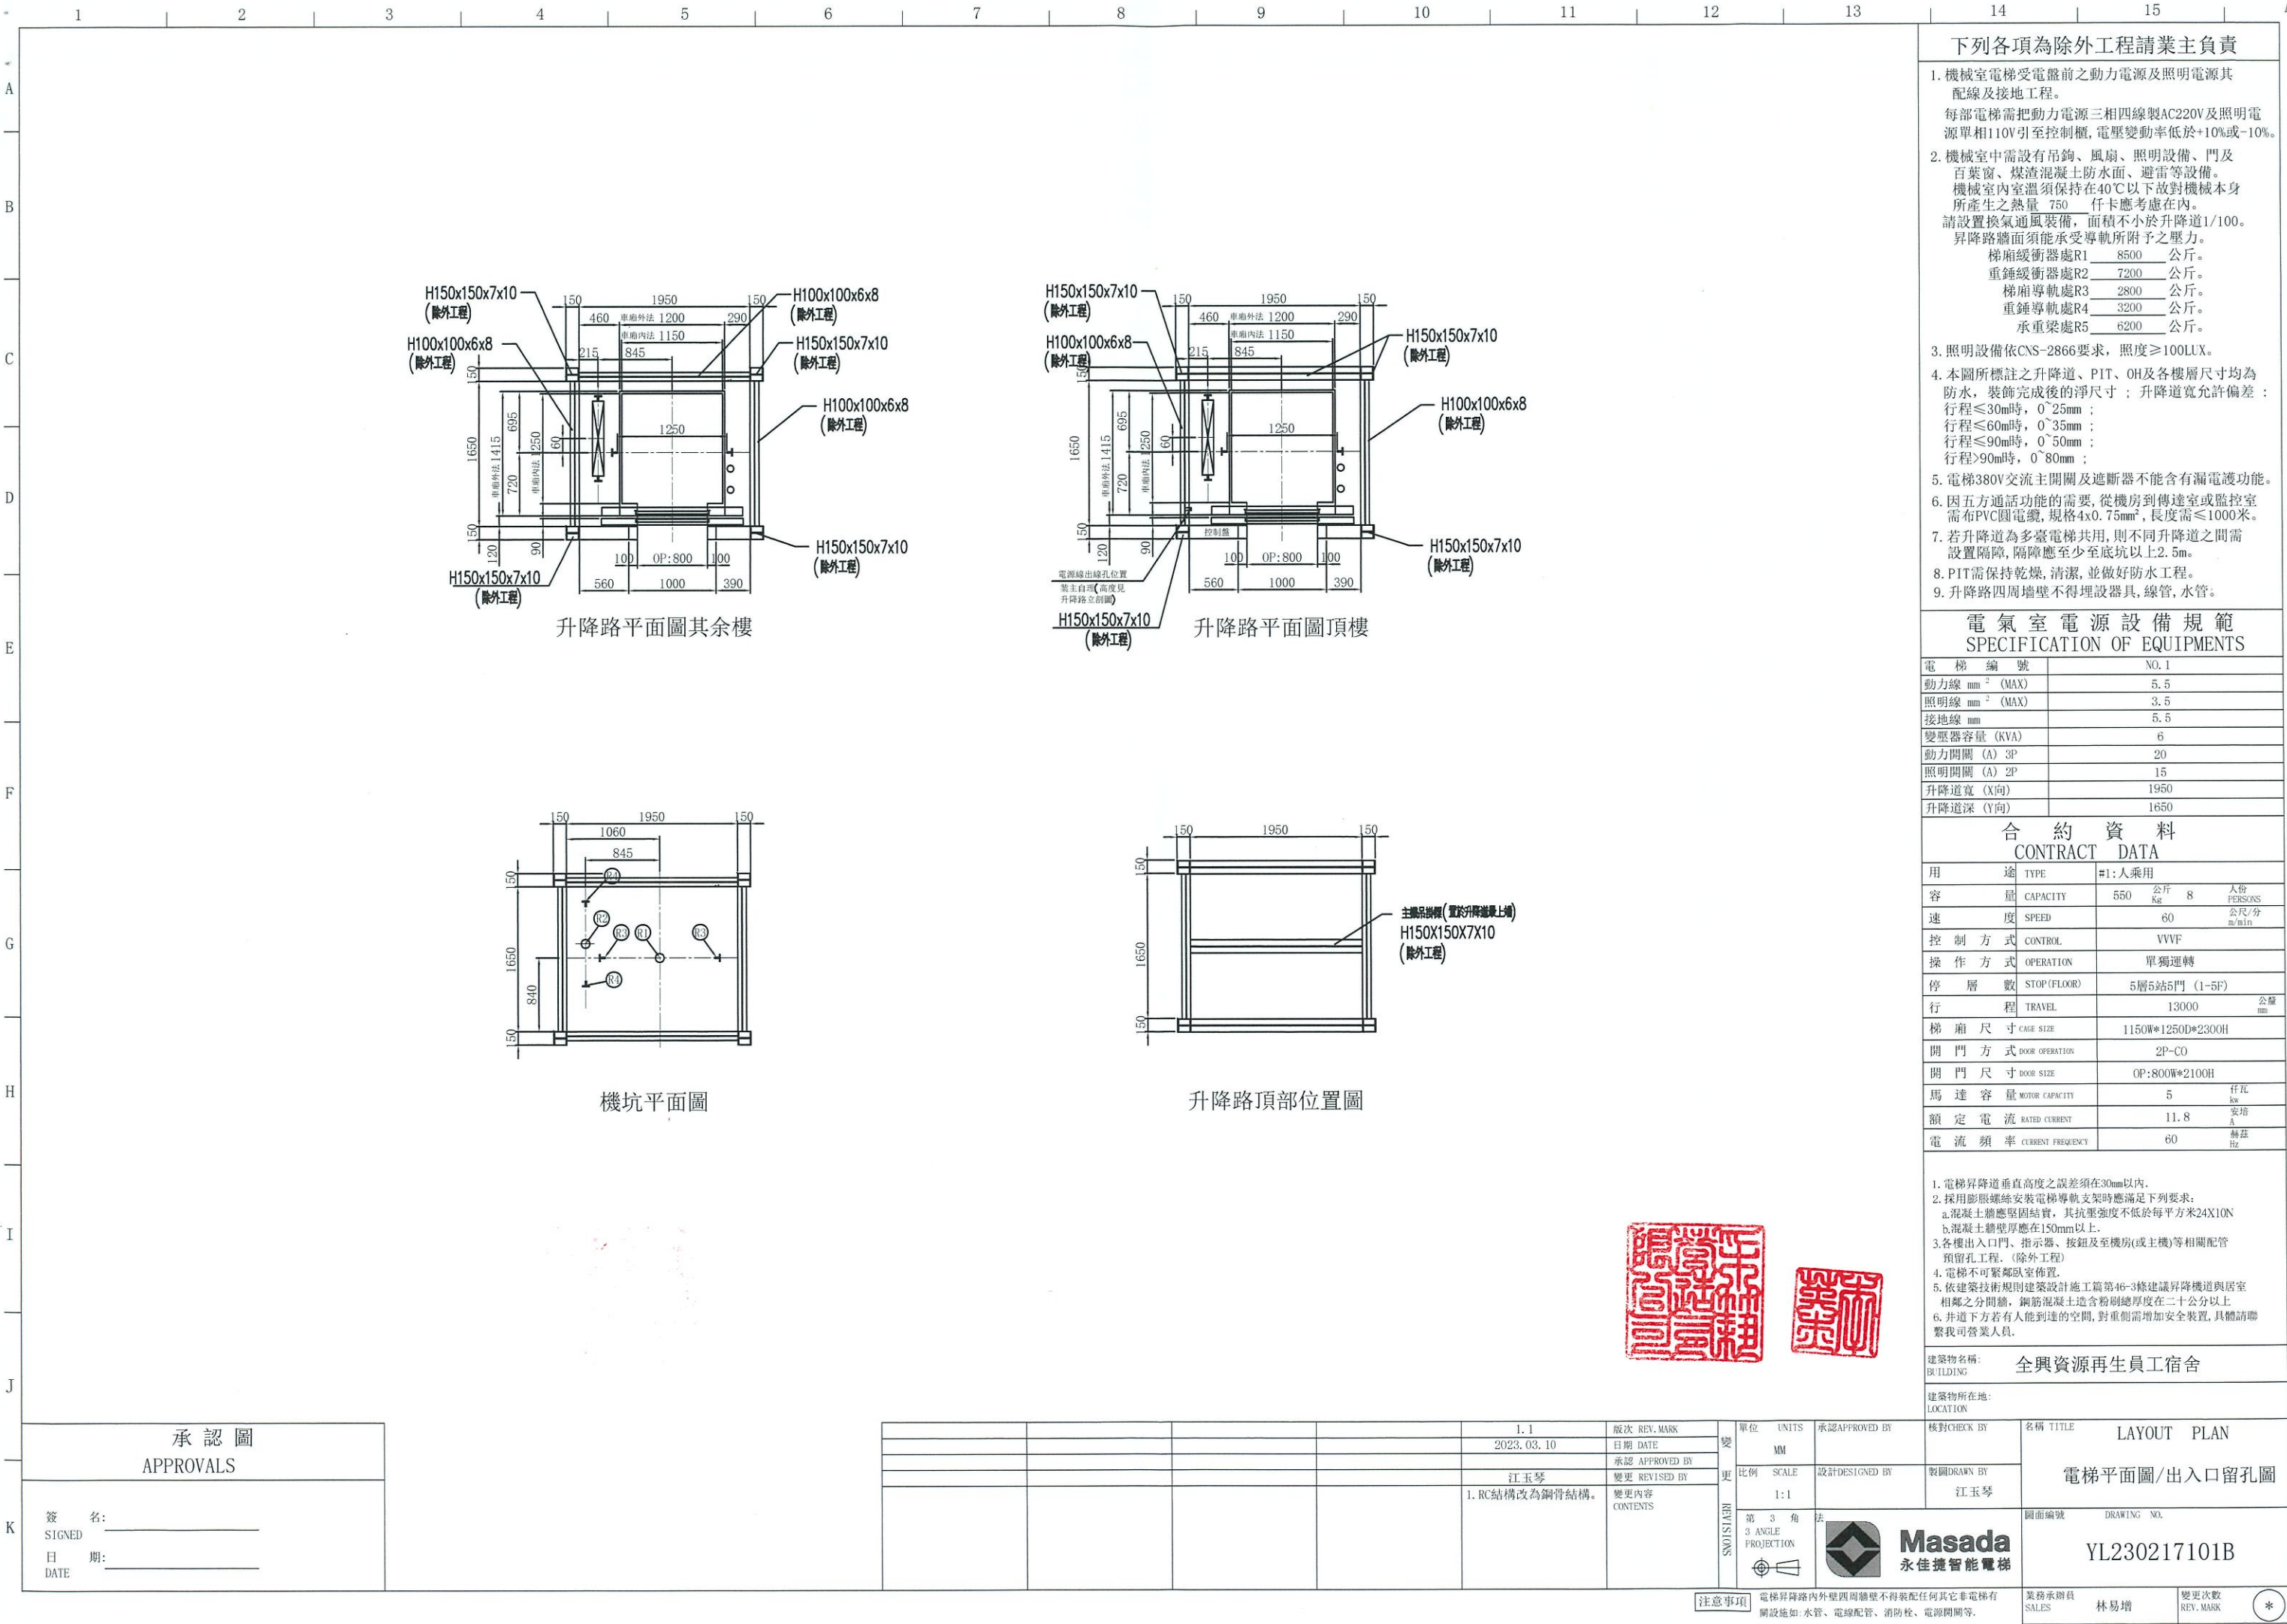


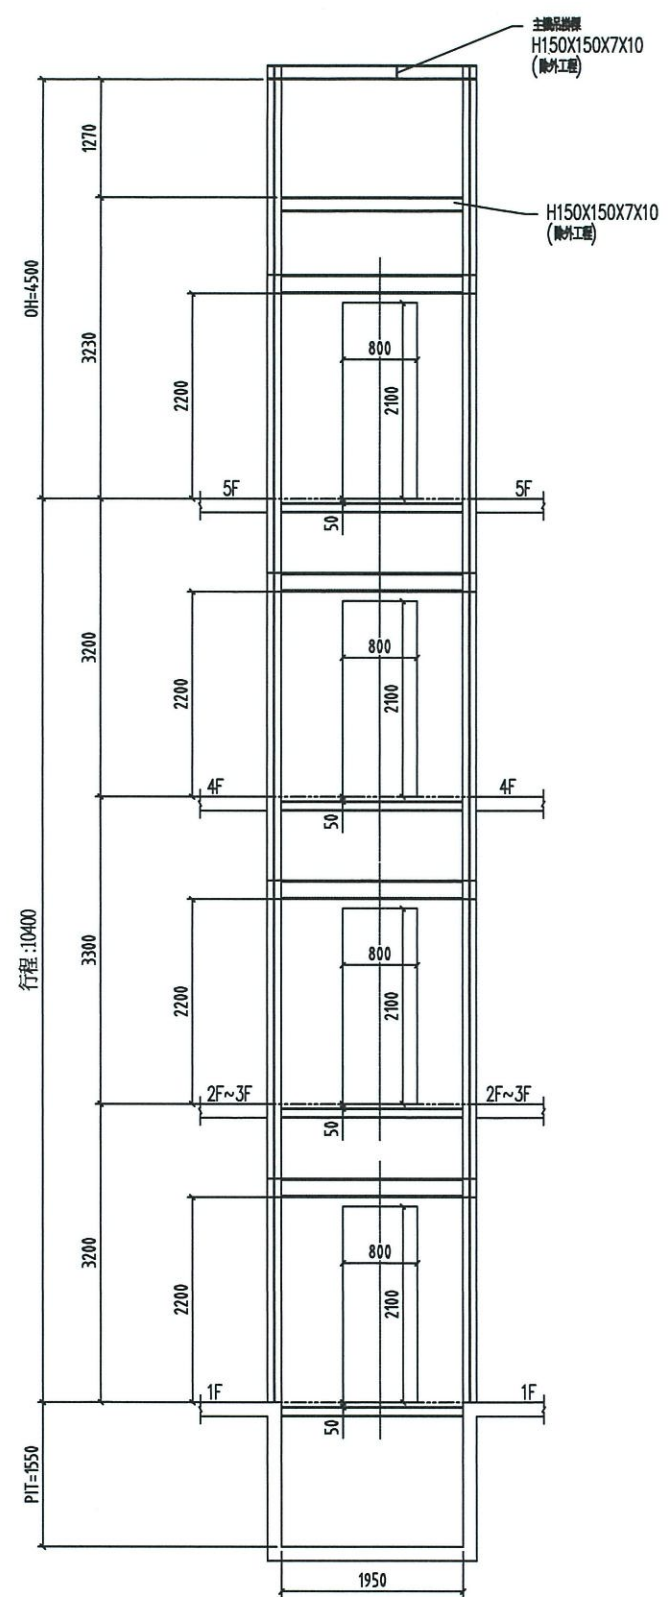


前側立面圖

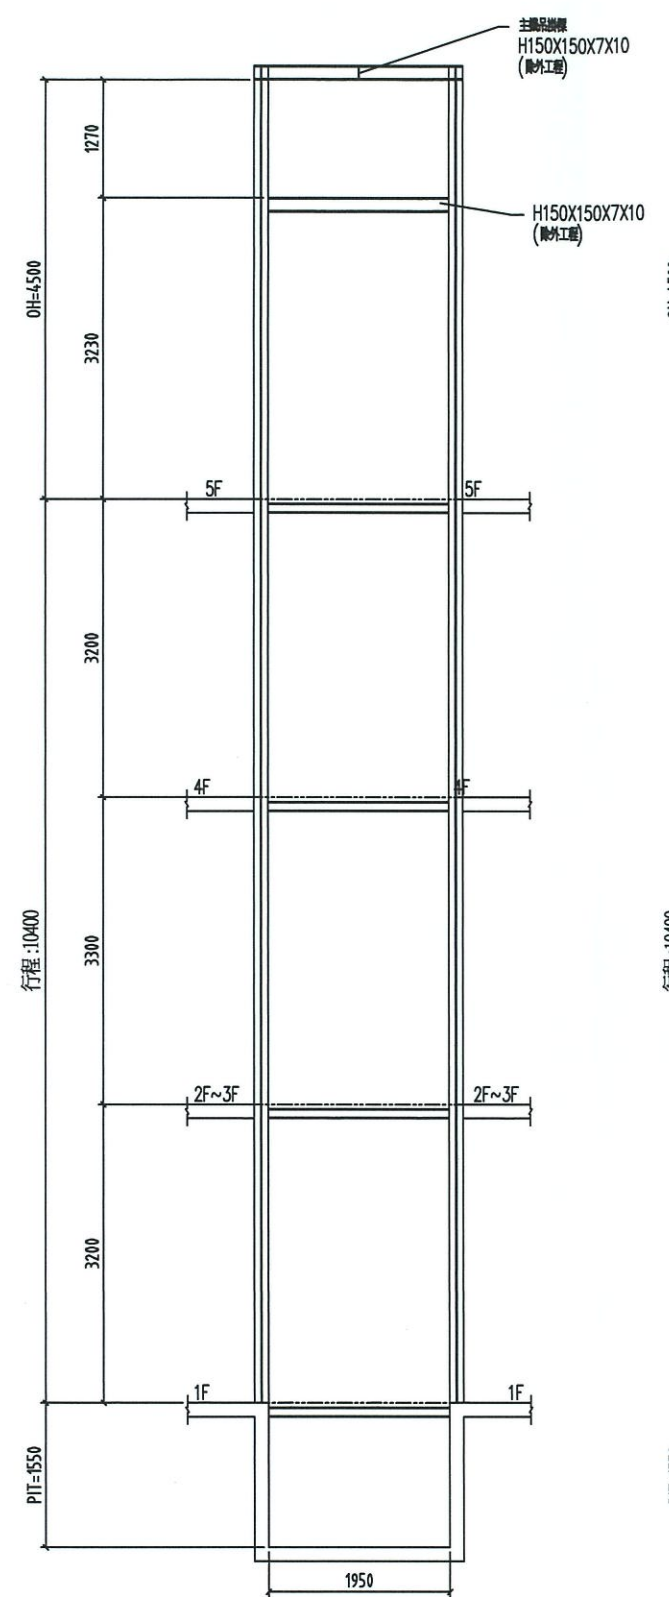


後側立面圖

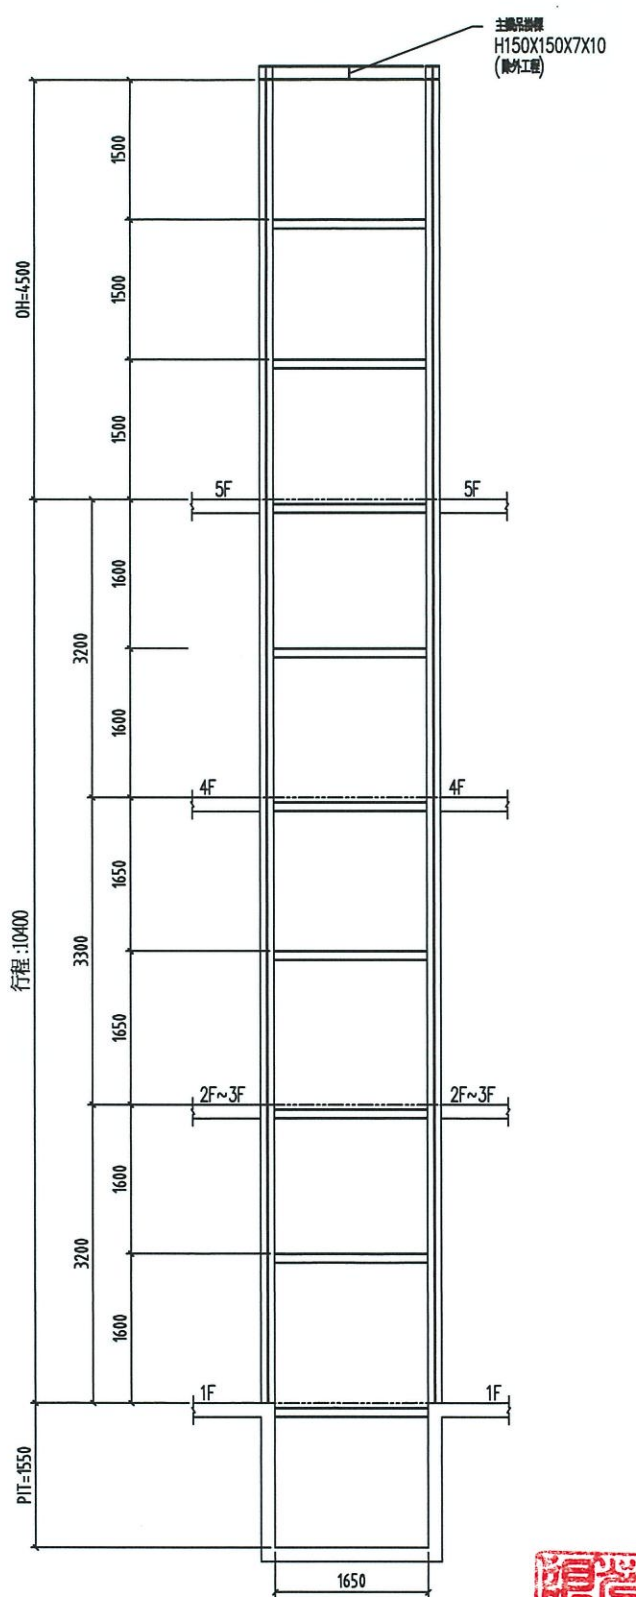

左右側立面圖

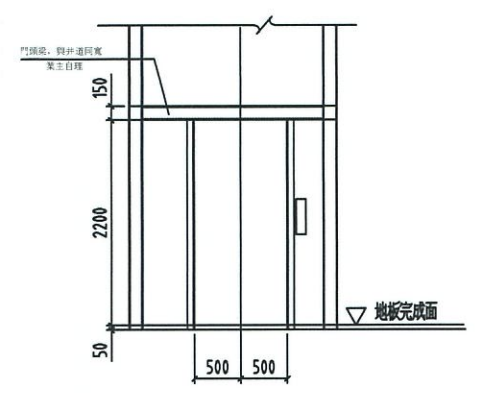

乘場預留孔其餘樓

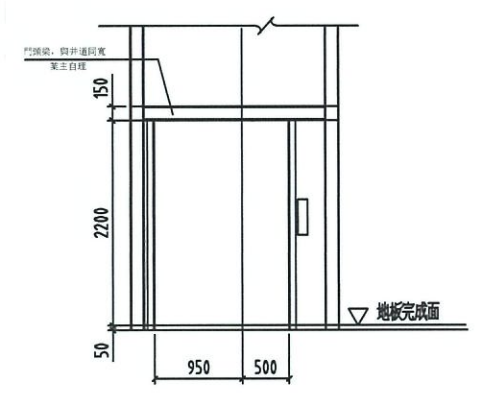

乘場預留孔頂樓

二次構件(屬除外工程)

項次	主要規格
1. 豎柱	H-150*150*7*10
2. 橫樑	H-100*100*6*8
3. 門檻	H-100*100*6*8
4. 乘場	L-75*75*9

鋼樑規格僅供參考，鋼結構只供電梯使用



承認圖	
APPROVALS	
簽名:	_____
日期:	_____

1. 1	版次 REV. MARK	變更	單位 UNITS	承認 APPROVED BY	核對 CHECK BY	名稱 TITLE
2023. 03. 10	日期 DATE	變更	MM	設計 DESIGNED BY	製圖 DRAWN BY	LAYOUT PLAN
江玉琴	承認 APPROVED BY	變更	比例 SCALE	設計 DESIGNED BY	製圖 DRAWN BY	鋼構立面圖
1. RC結構改為鋼骨結構。	變更 REVISED BY	變更	1:1	設計 DESIGNED BY	製圖 DRAWN BY	鋼構立面圖
	變更內容 CONTENTS	變更	第 3 角 法	設計 DESIGNED BY	製圖 DRAWN BY	鋼構立面圖
		變更	3 ANGLE PROJECTION	設計 DESIGNED BY	製圖 DRAWN BY	鋼構立面圖

建築物名稱: BUILDING	全興資源再生員工宿舍
建築物所在地: LOCATION	
圖面編號 DRAWING NO.	YL230217102B
業務承辦員 SALES	林易增
變更次數 REV. MARK	*

注意事項 電梯昇降路內外壁四周牆壁不得裝配任何其它非電梯有關設施如:水管、電線配管、消防栓、電源開關等。