

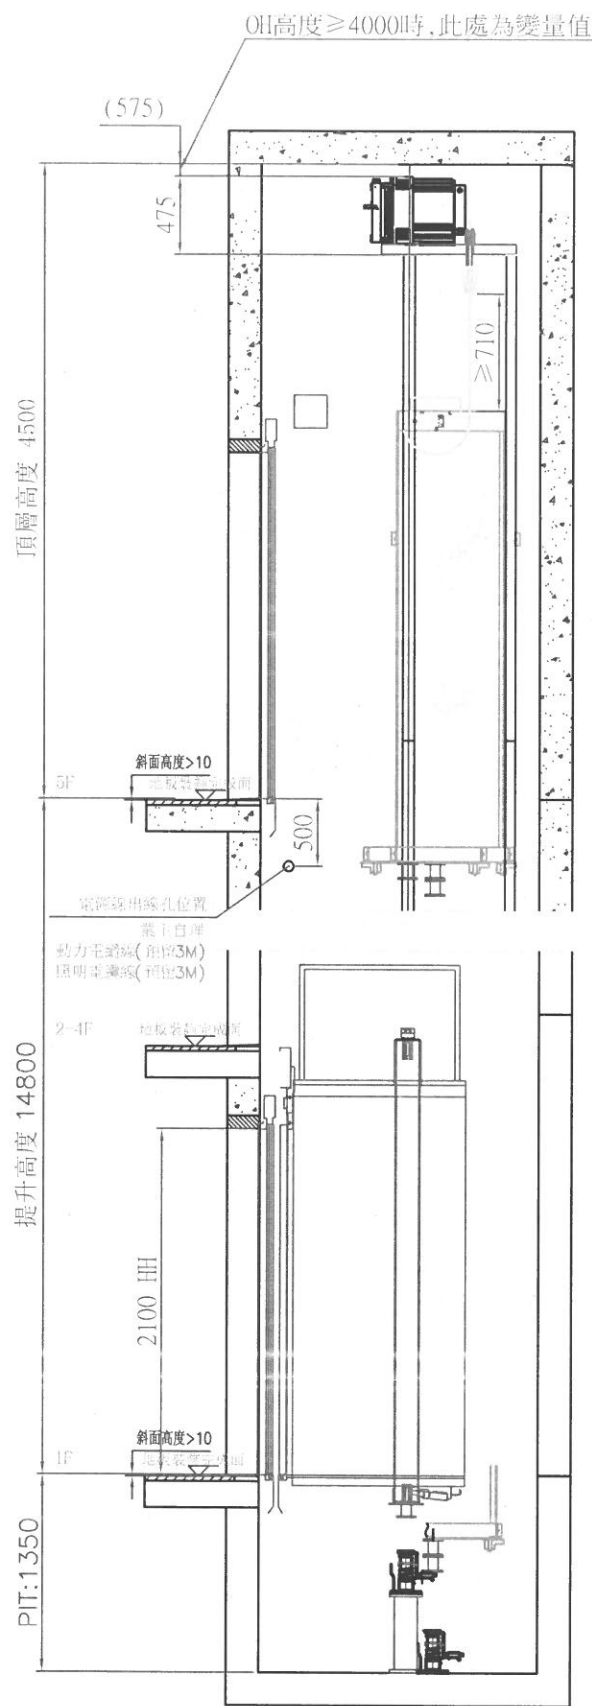
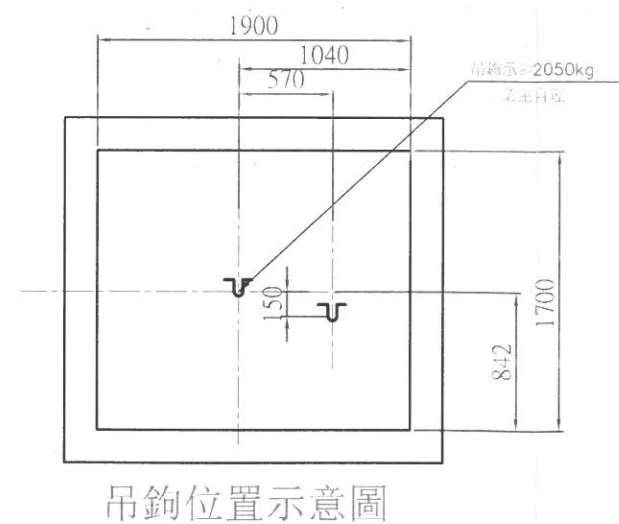
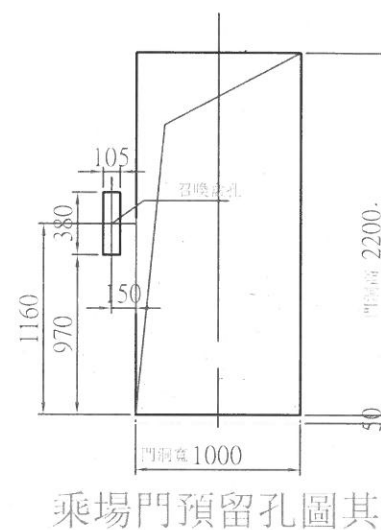
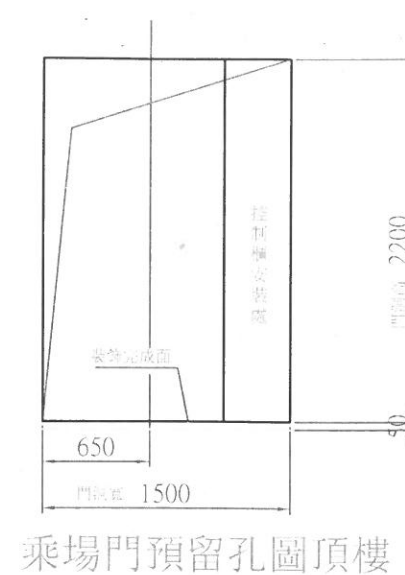
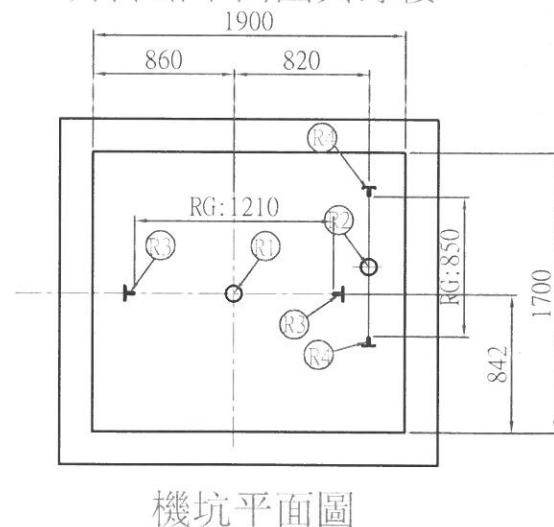


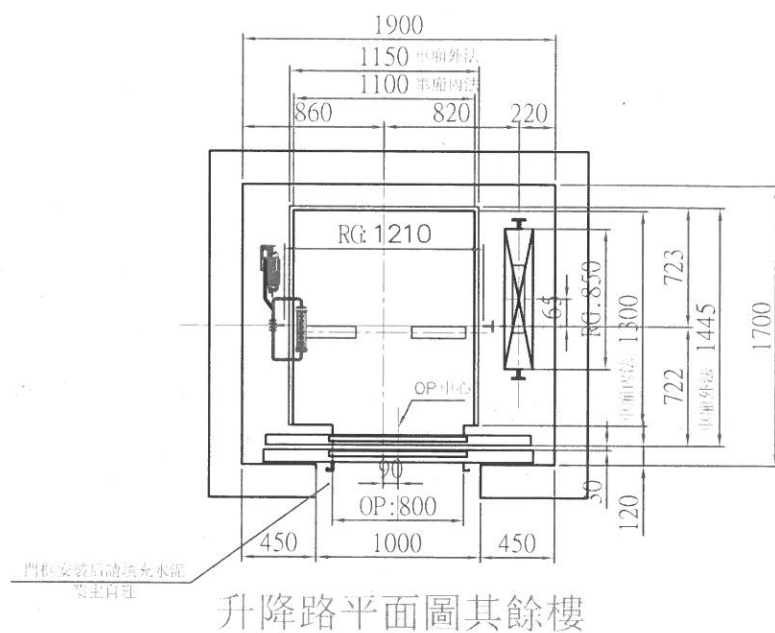

注: 1. 各樓層高度系以樓裝飾面完成起算;
2. PIT深度系由防水處理完成面至地板裝飾完成面之高度;
3. 井道結構: 混凝土

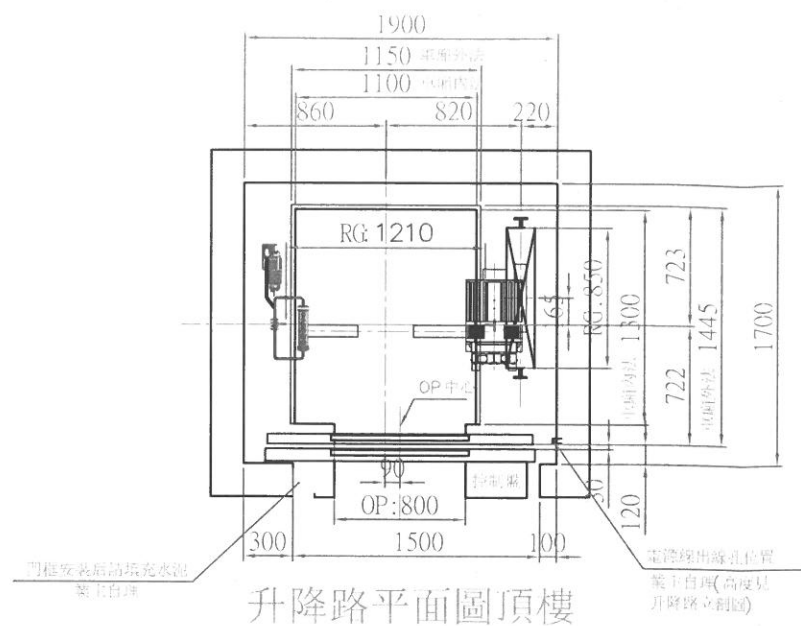

下列各項為除外工程請業主負責

- 機械室電梯受電盤前之動力電源及照明電源其配線及接地工程。
每部電梯需把動力電源單相220V引至控制櫃，電壓變動率低於+10%或-10%。
- 機械室中需設有吊鉤、風扇、照明設備、門及百葉窗、煤渣混凝土防水面、避雷等設備。
機械室內室溫須保持在40℃以下故對機械本身所產生之熱量 500 仟卡應考慮在內。
請設置換氣通風裝置，面積不小於升降道1/100。
昇降路牆面須能承受導軌所附予之壓力。
梯箱緩衝器處R1 300 公斤。
重錘緩衝器處R2 300 公斤。
梯箱導軌處R3 350 公斤。
重錘導軌處R4 400 公斤。
- 照明設備依CNS-2866要求，照度 $\geq 100\text{LUX}$ 。
- 本圖所標註之升降道、PIT、OH及各樓層尺寸均為防水，裝飾完成後的淨尺寸；升降道寬允許偏差：
行程 $\leq 30\text{m}$ 時，0~25mm；
行程 $\leq 60\text{m}$ 時，0~35mm；
行程 $\leq 90\text{m}$ 時，0~50mm；
行程 $> 90\text{m}$ 時，0~80mm；
- 電梯交流主開關及遮斷器不能含有漏電護功能。
- 因五方通話功能的需要，從機房到傳達室或監控室需布PVC圓電纜，規格4x0.75mm²，長度需 $\leq 1000\text{m}$ 。
- 若升降道為多臺電梯共用，則不同升降道之間需設置隔離，隔離應至少至底坑以上2.5m。
- PIT需保持乾燥、清潔，並做好防水工程。
- 升降路四周牆壁不得埋設器具，線管，水管。

電氣室電源設備規範 SPECIFICATION OF EQUIPMENTS

電梯編號	NO.
動力線 mm ² (MAX)	5.5
照明線 mm ² (MAX)	3.5
接地線 mm	5.5
變壓器容量 (KVA)	4
動力開關 (A) 3P	20
照明開關 (A) 2P	15
升降道寬 (X向)	1900
升降道深 (Y向)	1700

合約資料 CONTRACT DATA

用途 TYPE	#1: 人乘用
容量 CAPACITY	850 公斤 8 人份 PERSONS
速度 SPEED	45 公尺/分 m/min
控制方式 CONTROL	VVVF
操作方式 OPERATION	單鍵運行
停層數 STOP(FLOOR)	5層52站門 (1-5F)
行程 TRAVEL	14800 公厘 mm
梯廂尺寸 CAGE SIZE	1100W*1300D*2300H
開門方式 DOOR OPERATION	30 (C)
開門尺寸 DOOR SIZE	OP: 800W*2100H
馬達容量 MOTOR CAPACITY	2.7 仟瓦 kW
額定電流 RATED CURRENT	17 安培 A
電流頻率 CURRENT FREQUENCY	60 赫茲 Hz

- 電梯升降道垂直高度之誤差須在30mm以內。
- 採用膨脹螺絲安裝電梯導軌支架時應滿足下列要求：
a. 混凝土牆應堅固結實，其抗壓強度不低於每平方厘米24X10N
b. 混凝土牆壁厚度應在150mm以上。
- 各樓出入口門、指示器、按鈕及至機房(或主機)等相關配管預留孔工程。(除外工程)
- 電梯不可緊鄰臥室佈置。
- 依建築技術規則建築設計施工篇第46-3條建議昇降機道與居室相鄰之分間牆，鋼筋混凝土造含粉刷總厚度在二十公分以上
- 井道下方若有人能到達的空間，對重側需增加安全裝置，具體請聯繫我司營業人員。

建築物名稱: 築潮建設-楊政旺

建築物所在地: LOCATION

名稱 TITLE LAYOUT PLAN

電梯平面圖

圖面編號 DRAWING NO.

YL230922103B

Masada
永佳捷智能電梯

注意事項

電梯昇降路內外壁四周牆壁不得裝配任何其它非電梯有關設施如:水管、電線配管、消防栓、電源開關等。

業務承辦員 SALES 黃若愚

變更次數 REV. MARK

B

承認圖 APPROVALS

簽名:

日期: _____

PIT	1350
1FL	4000
2-4FL	3600
OH	4500

1.1
2023/10/13
許馨文
1-主機改右掛
2-車廂偏移90(操作盤置於前壁板)

版次 REV. MARK
日期 DATE
承認 APPROVED BY
變更 REVISED BY
變更內容 CONTENTS

單位 UNITS
比例 SCALE
第3角法 3 ANGLE PROJECTION

變更
更

承認 APPROVED BY
設計 DESIGNED BY
製圖 DRAWN BY
許馨文