


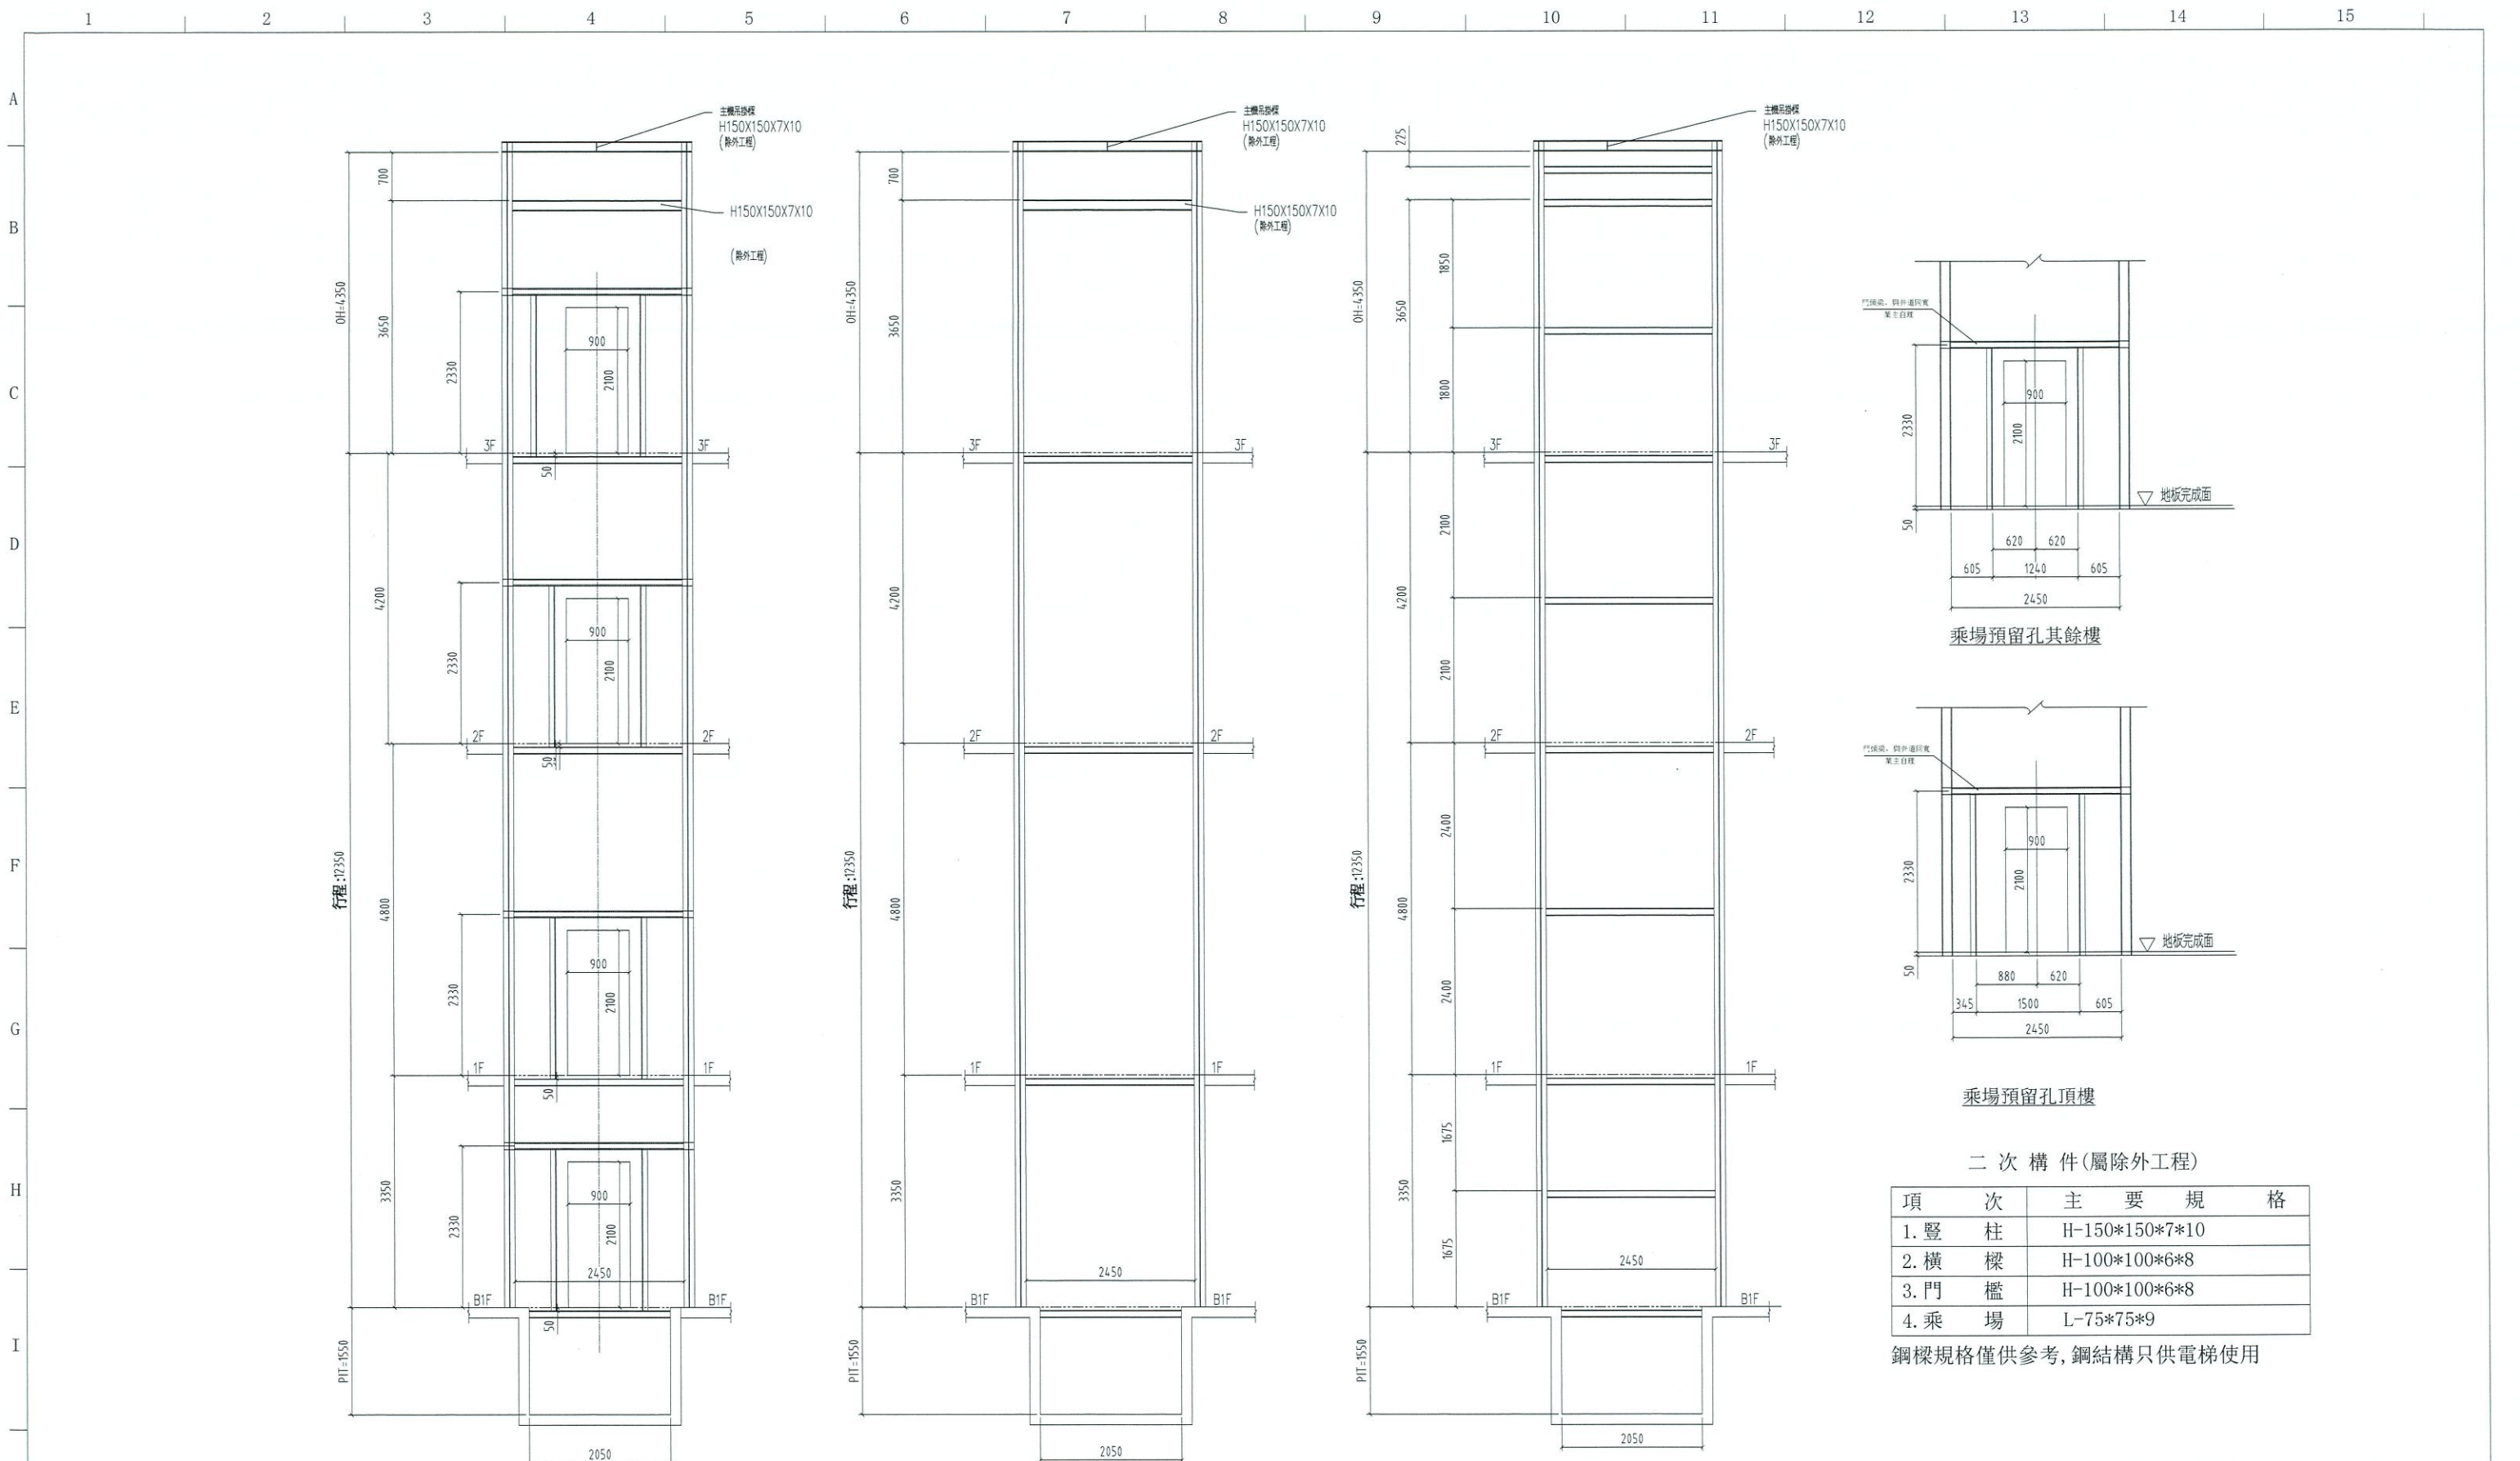

前側立面圖

後側立面圖

左右側立面圖

二 次 構 件(屬除外工程)	
項 次	主 要 規 格
1. 豎 柱	H-150*150*7*10
2. 橫 樑	H-100*100*6*8
3. 門 檻	H-100*100*6*8
4. 乘 場	L-75*75*9

鋼樑規格僅供參考，鋼結構只供電梯使用

承認圖

APPROVALS

簽 名: _____

SIGNED _____

日 期: _____

DATE _____

PIT	≥1500
1-NFL	/
OH	≥4050

	1.3	1.2	1.1	版次 REV. MARK
	2023.10.07	2023.9.07	2023.3.17	日期 DATE
	邱于雯	江玉琴	邱于雯	承認 APPROVED BY
	1.修改井道尺寸	1.修改8人份、井道、OH尺寸	鋼構圖修改為標準模式	變更 REVISED BY
		2.改案名		變更內容 CONTENTS

單位 UNITS

MM

比例 SCALE

1:1

第 3 角 法

3 ANGLE PROJECTION



Masada
永佳捷智能電梯

承認APPROVED BY

核對CHECK BY

名 稱 TITLE

LAYOUT PLAN

鋼構立面圖

圖面編號 DRAWING NO.

YL221229102D

業務承辦員 SALES

林易增

變更次數 REV. MARK

1

注意事項

電梯昇降路內外壁四周牆壁不得敷設任何其它非電梯有關設施如:水管、電線配管、消防栓、電源開關等。