



升降路平面圖其餘樓

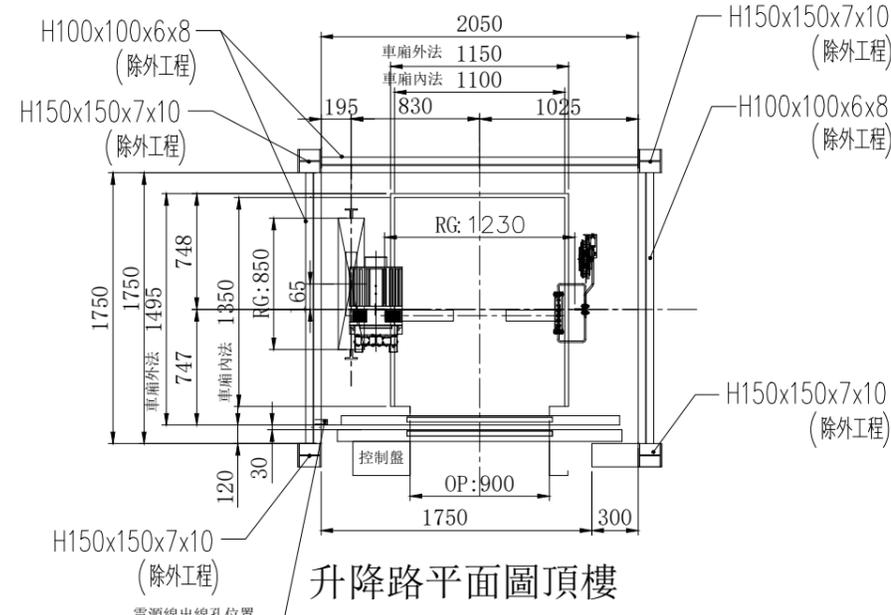


升降路平面圖頂樓

電源線出線孔位置  
業主自理(高度見  
升降路立剖圖)

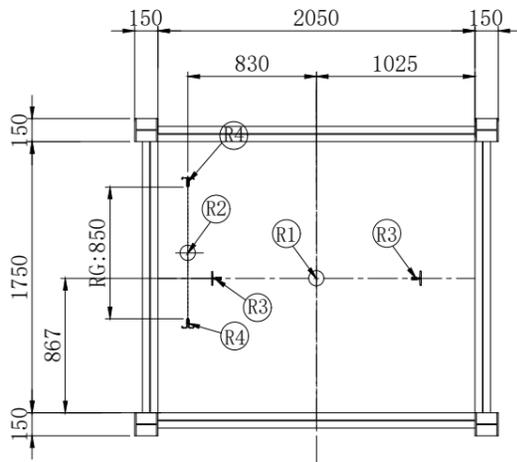

機坑平面圖

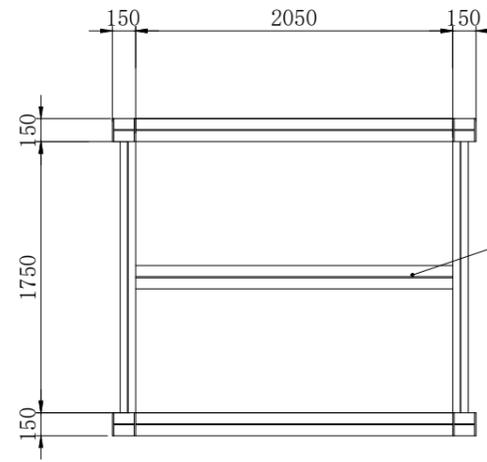

吊掛樑位置示意圖

下列各項為除外工程請業主負責

- 機械室電梯受電盤前之動力電源及照明電源其配線及接地工程。  
每部電梯需把動力電源單相220V引至控制櫃，電壓變動率低於+10%或-10%。
- 機械室中需設有吊鉤、風扇、照明設備、門及百葉窗、煤渣混凝土防水面、避雷等設備。  
機械室內室溫須保持在40°C以下故對機械本身所產生之熱量 600 仟卡應考慮在內。  
請設置換氣通風裝備，面積不小於升降道1/100。  
昇降路牆面須能承受導軌所附予之壓力。  
梯廂緩衝器處R15600 公斤。  
重錘緩衝器處R24300 公斤。  
梯廂導軌處R33350 公斤。  
重錘導軌處R42400 公斤。
- 照明設備依CNS-2866要求，照度≥100LUX。
- 本圖所標註之升降道、PIT、OH及各樓層尺寸均為防水，裝飾完成後的淨尺寸；升降道寬允許偏差：  
行程≤30m時，0`25mm；  
行程≤60m時，0`35mm；  
行程≤90m時，0`50mm；  
行程>90m時，0`80mm；
- 電梯交流主開關及遮斷器不能含有漏電護功能。
- 因五方通話功能的需要，從機房到傳達室或監控室需布PVC圓電纜，規格4x0.75mm<sup>2</sup>，長度需≤1000米。
- 若升降道為多臺電梯共用，則不同升降道之間需設置隔離，隔離應至少至底坑以上2.5m。
- PIT需保持乾燥，清潔，並做好防水工程。
- 升降路四周牆壁不得埋設器具，線管，水管。

電氣室電源設備規範  
SPECIFICATION OF EQUIPMENTS

電 梯 編 號	NO. 1
動力線 mm <sup>2</sup> (MAX)	5.5
照明線 mm <sup>2</sup> (MAX)	3.5
接地線 mm	5.5
變壓器容量 (KVA)	4
動力開關 (A) 3P	20
照明開關 (A) 2P	15
升降道寬 (X向)	2050
升降道深 (Y向)	1750

合 約 資 料  
CONTRACT DATA

用 途	TYPE	#1: 行動不使用
容 量	CAPACITY	550 公斤 8 人份 Kg PERSONS
速 度	SPEED	60 公尺/分 m/min
控 制 方 式	CONTROL	VVVF
操 作 方 式	OPERATION	單獨運行
停 層 數	STOP (FLOOR)	4層4站4門 (B1-3F)
行 程	TRAVEL	12350 公釐 mm
梯 廂 尺 寸	CAGE SIZE	1100W*1350D*2300H
開 門 方 式	DOOR OPERATION	2P-CO
開 門 尺 寸	DOOR SIZE	OP:900W*2100H
馬 達 容 量	MOTOR CAPACITY	3.6 仟瓦 kw
額 定 電 流	RATED CURRENT	17 安培 A
電 流 頻 率	CURRENT FREQUENCY	60 赫茲 Hz

- 電梯昇降道垂直高度之誤差須在30mm以內。
- 採用膨脹螺絲安裝電梯導軌支架時應滿足下列要求：  
a. 混凝土牆應堅固結實，其抗壓強度不低於每平方米24X10N  
b. 混凝土牆壁厚度應在150mm以上。
- 各樓出入口門、指示器、按鈕及至機房(或主機)等相關配管預留孔工程。(除外工程)
- 電梯不可緊鄰臥室佈置。
- 依建築技術規則建築設計施工篇第46-3條建議昇降機道與居室相鄰之分間牆，鋼筋混凝土造含粉刷總厚度在二十公分以上
- 井道下方若有人能到達的空間，對重側需增加安全裝置，具體請聯繫我司營業人員。

建築物名稱: 歸仁分局電梯增設工程  
BUILDING

建築物所在地: 台南市歸仁區中正南路一段1209號  
LOCATION

承認圖  
APPROVALS


簽 名: \_\_\_\_\_  
SIGNED  
日 期: \_\_\_\_\_  
DATE

版次 REV. MARK	日期 DATE	變更 REVISIONS	單位 UNITS	承認 APPROVED BY	核對 CHECK BY	名稱 TITLE
1.2	2023. 9. 07		MM			LAYOUT PLAN
1.1	2023. 3. 17		SCALE			電梯平面圖
江玉琴	邱于雯	1. 修改8人份、井道、OH尺寸 2. 改案名	1:1	設計 DESIGNED BY	製圖 DRAWN BY	圖面編號 DRAWING NO.
		鋼構圖修改為標準模式	第 3 角 法 3 ANGLE PROJECTION		江玉琴	YL221229101C


注意事項 電梯昇降路內外壁四周牆壁不得裝配任何其它非電梯有關設施如:水管、電線配管、消防栓、電源開關等。




業務承辦員 SALES 林易增 變更次數 REV. MARK \*

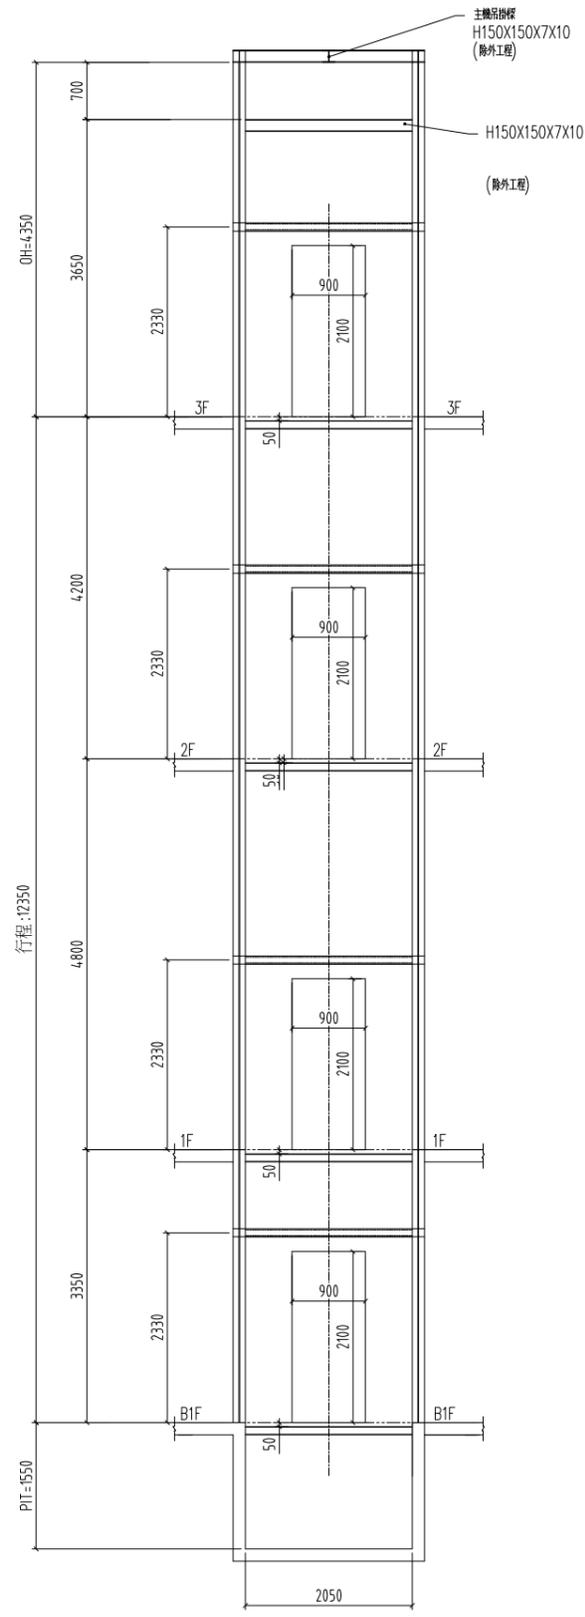


前側立面圖

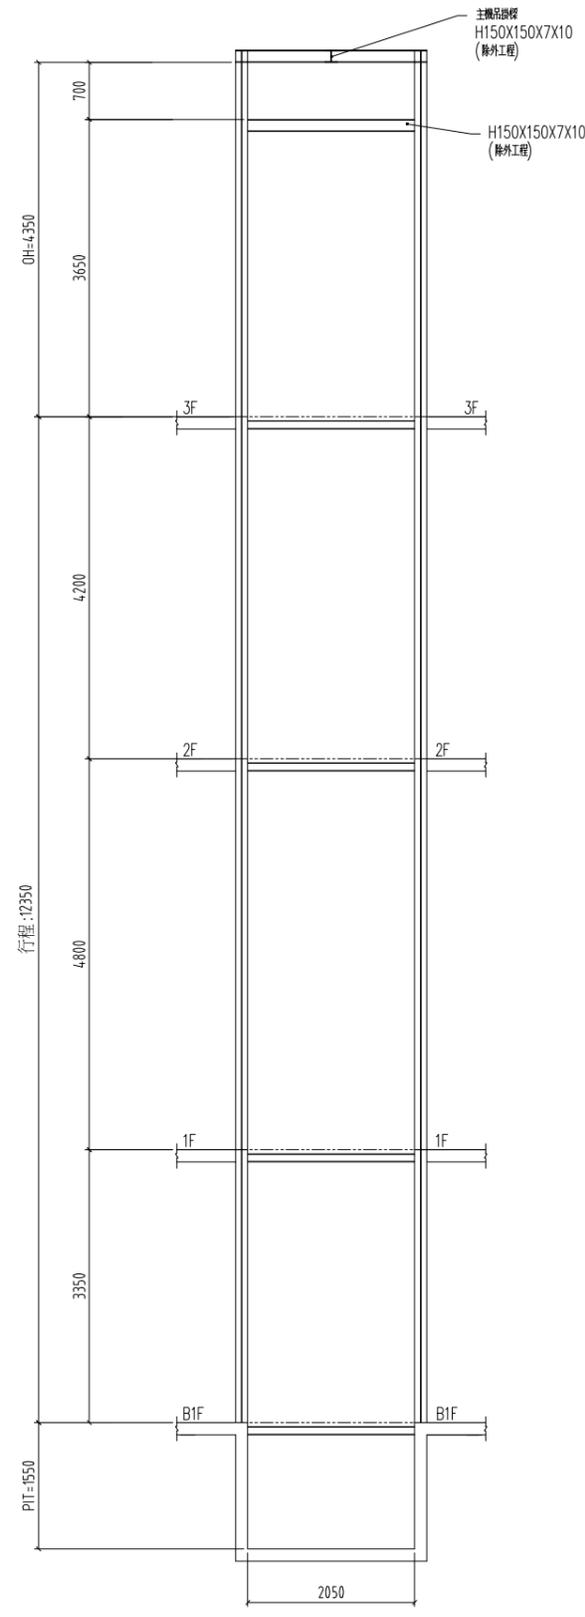


後側立面圖

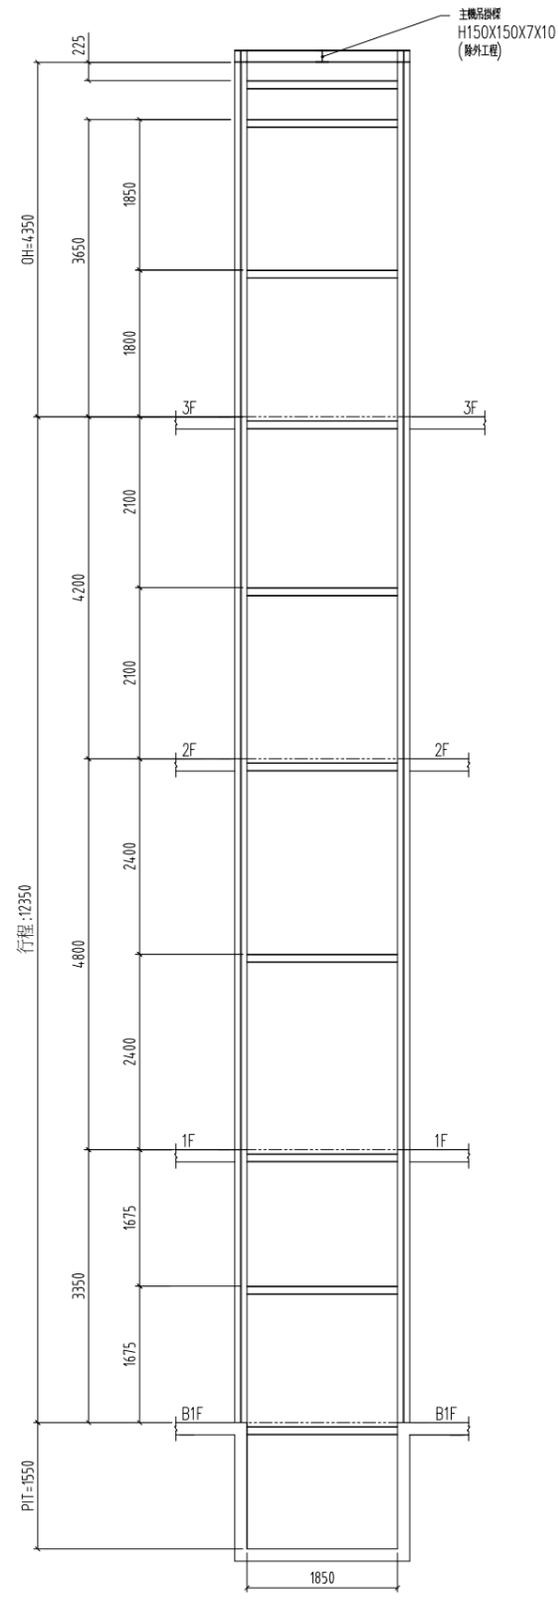

左右側立面圖

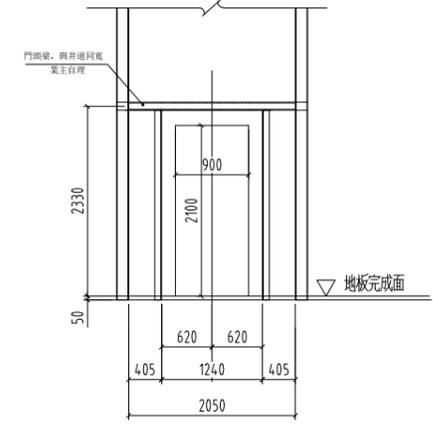

乘場預留孔其餘樓

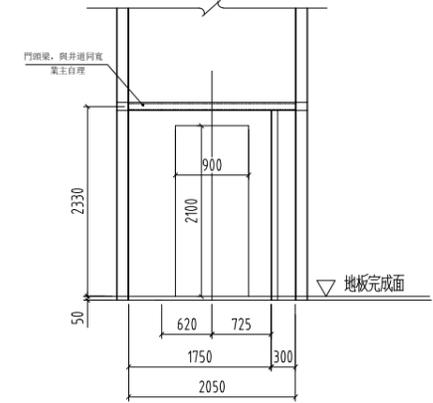

乘場預留孔頂樓

二次構件(屬除外工程)

項次	主要規格
1. 豎柱	H-150*150*7*10
2. 橫樑	H-100*100*6*8
3. 門檻	H-100*100*6*8
4. 乘場	L-75*75*9

鋼樑規格僅供參考, 鋼結構只供電梯使用

承認圖 APPROVALS

簽名: \_\_\_\_\_  
SIGNED  
日期: \_\_\_\_\_  
DATE

PIT	≥1500
1-NFL	/
OH	≥4050

1.2	2023. 9. 07	江玉琴	1. 修改8人份、井道、OH尺寸 2. 改案名
1.1	2023. 3. 17	邱于雯	鋼構圖修改為標準模式
版次 REV. MARK	日期 DATE	變更 REVISED BY	變更內容 CONTENTS

單位 UNITS	承認 APPROVED BY	核對 CHECK BY	名稱 TITLE
MM			LAYOUT PLAN
比例 SCALE	設計 DESIGNED BY	製圖 DRAWN BY	鋼構立面圖
1:1		江玉琴	
第3角法 3 ANGLE PROJECTION			圖面編號 DRAWING NO.
			YL221229102C